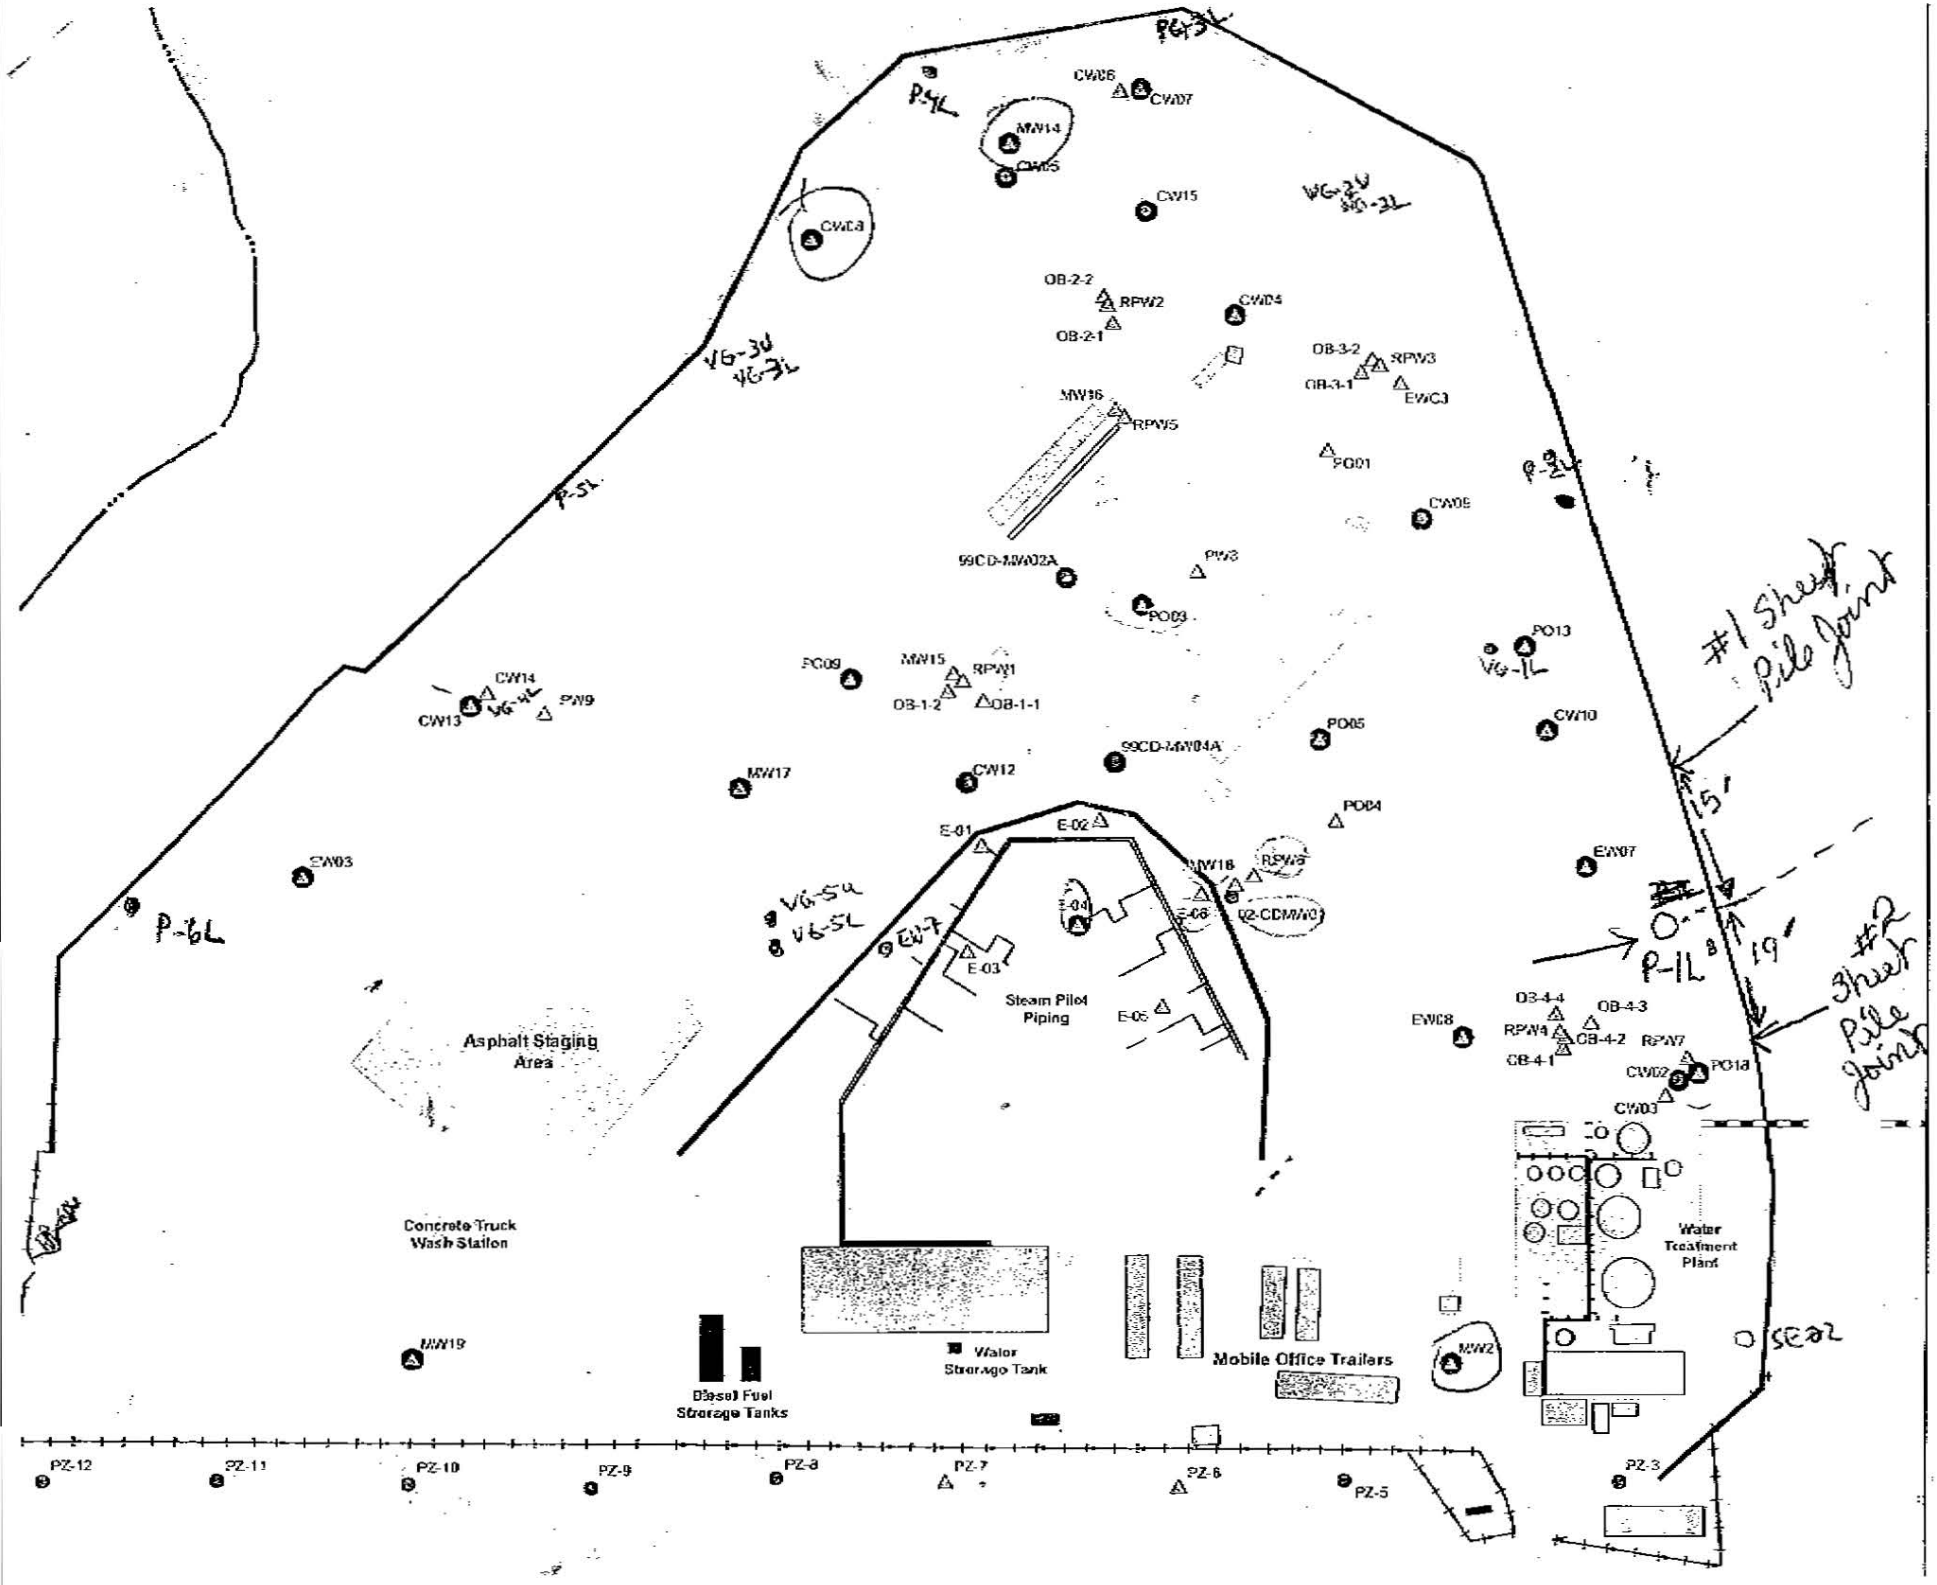
P-4L
P-5L
P-6L
P-1L
P-2L
P-3L
VG-3U
VG-3L
VG-4U
VG-4L
VG-5U
VG-5L
VG-1L
VG-2U
VG-2L
#1 Sheet Pile Joint
#2 Sheet Pile Joint
15'
19'
CW06
CW07
MW14
CW05
CW15
CW08
OB-2-2
RPW2
OB-2-1
CW04
OB-3-2
RPW3
OB-3-1
EWC3
MW16
RPW5
PO01
CW09
99CD-MW02A
PW3
PO03
PO13
PO09
MW15
RPW1
OB-1-2
OB-1-1
CW14
CW13
PW9
PO05
CW10
99CD-MW04A
MW17
CW12
PO04
E-01
E-02
EW07
CW03
MW18
RPW6
E-04
E-06
02-CDMW03
EW-7
E-03
Steam Pile4 Piping
E-05
OB-4-4
OB-4-3
EWC8
RPW4
CB-4-2
RPW7
CB-4-1
CW02
PO18
CW03
Asphalt Staging Area
Concrete Truck Wash Station
Water Treatment Plant
SE02
MW19
Water Storage Tank
Mobile Office Trailers
MW2
Diesel Fuel Storage Tanks
PZ-12
PZ-11
PZ-10
PZ-9
PZ-8
PZ-7
PZ-6
PZ-5
PZ-3

Note: Pil

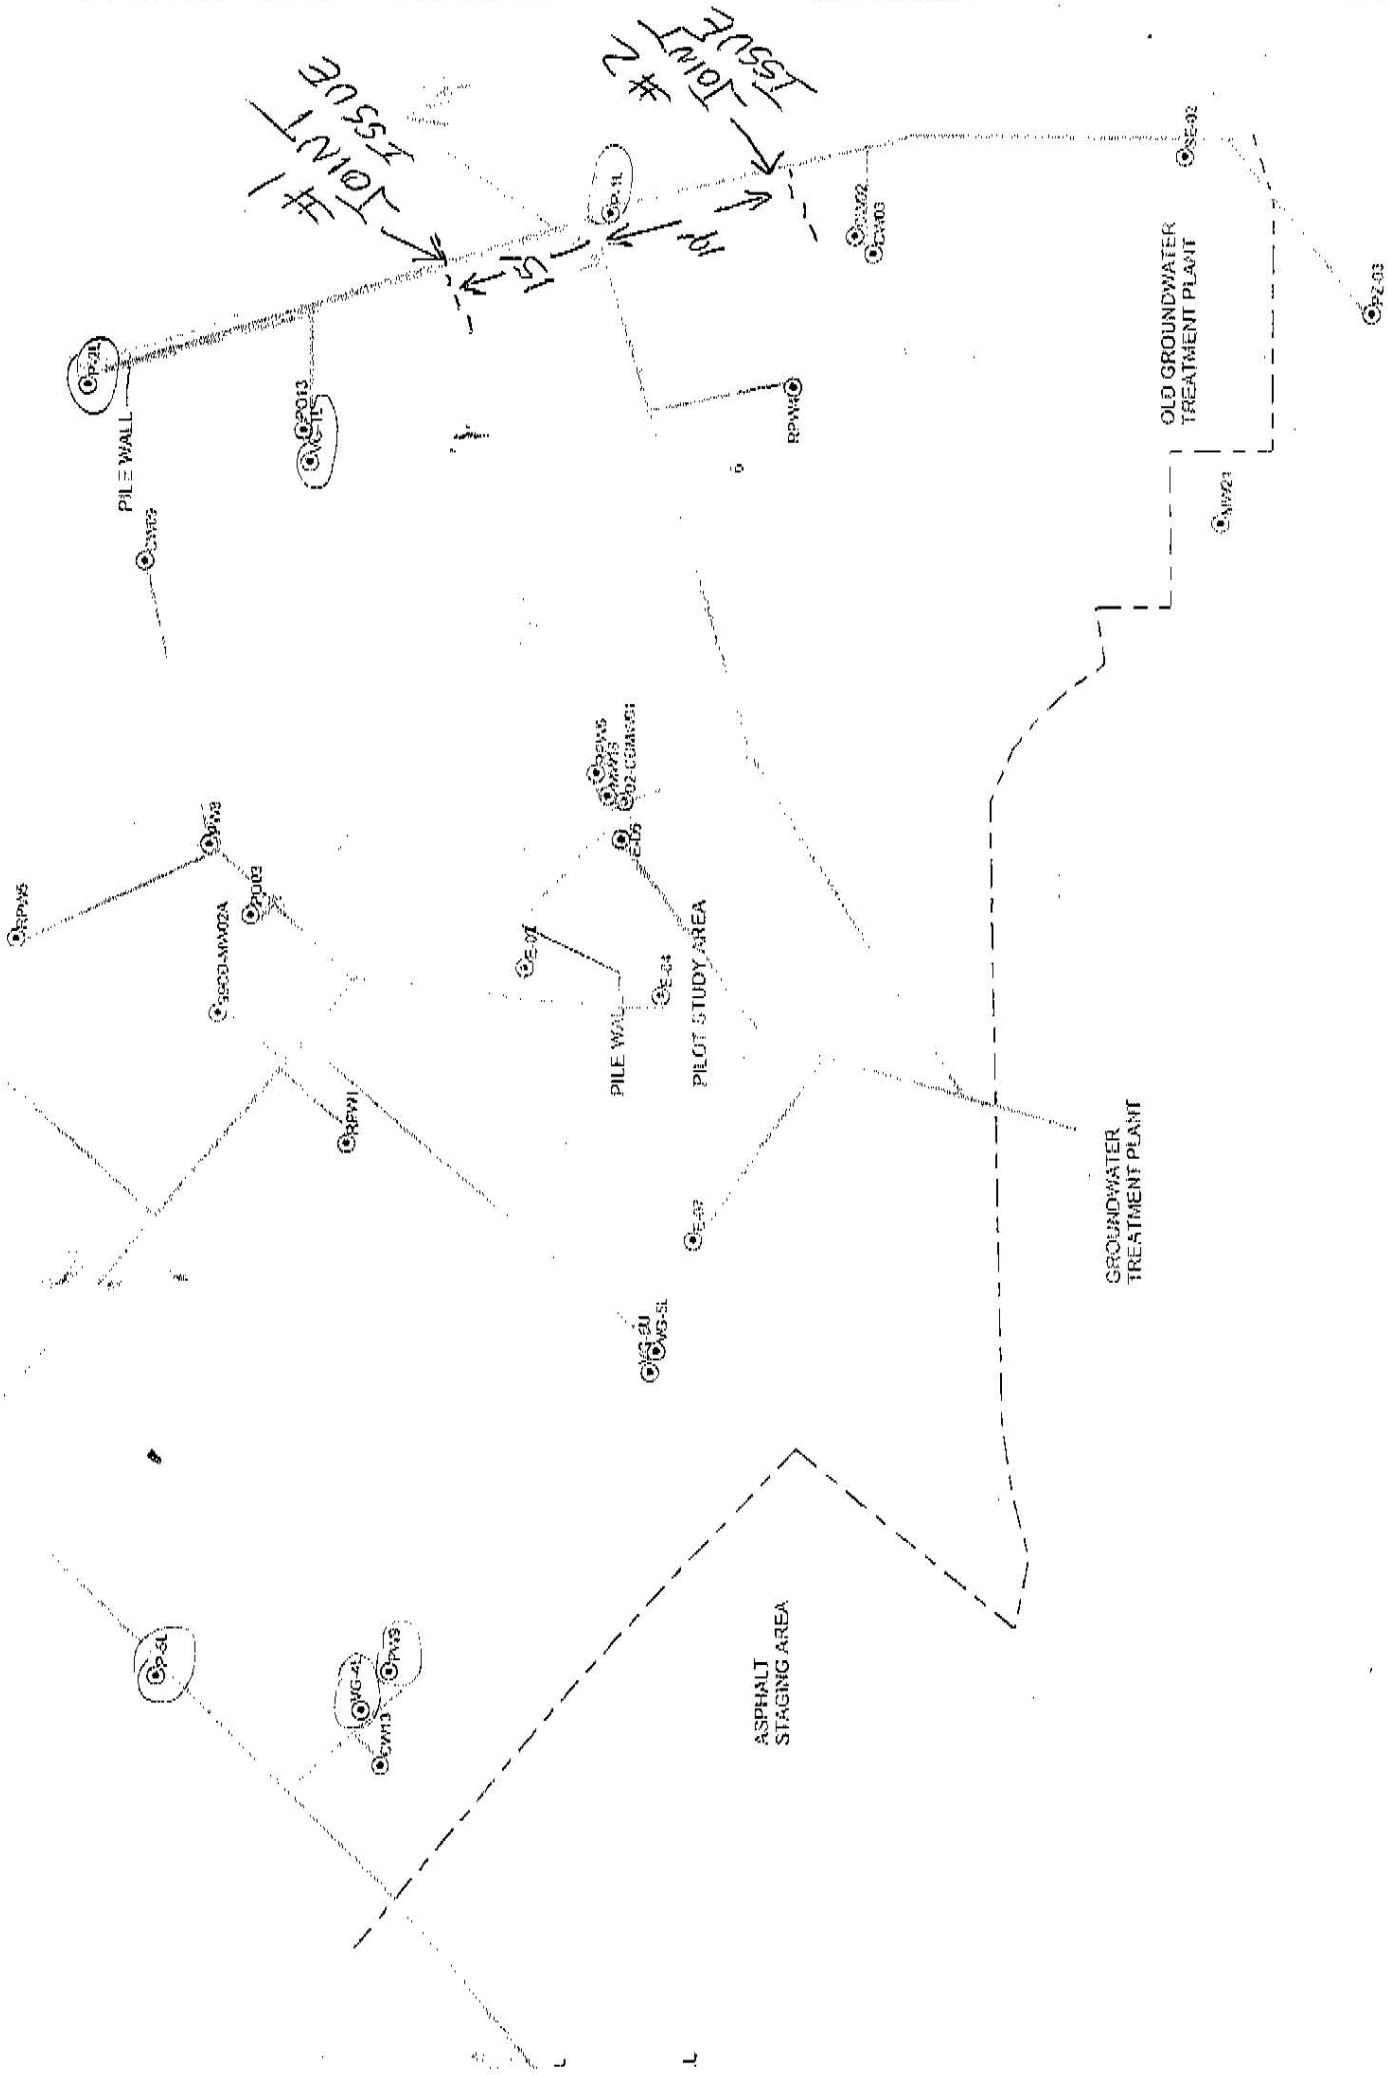
JOINT ISSUE #1
JOINT ISSUE #2
PILE WALL
OLD GROUNDWATER TREATMENT PLANT
PILOT STUDY AREA
GROUNDWATER TREATMENT PLANT
ASPHALT STAGING AREA